
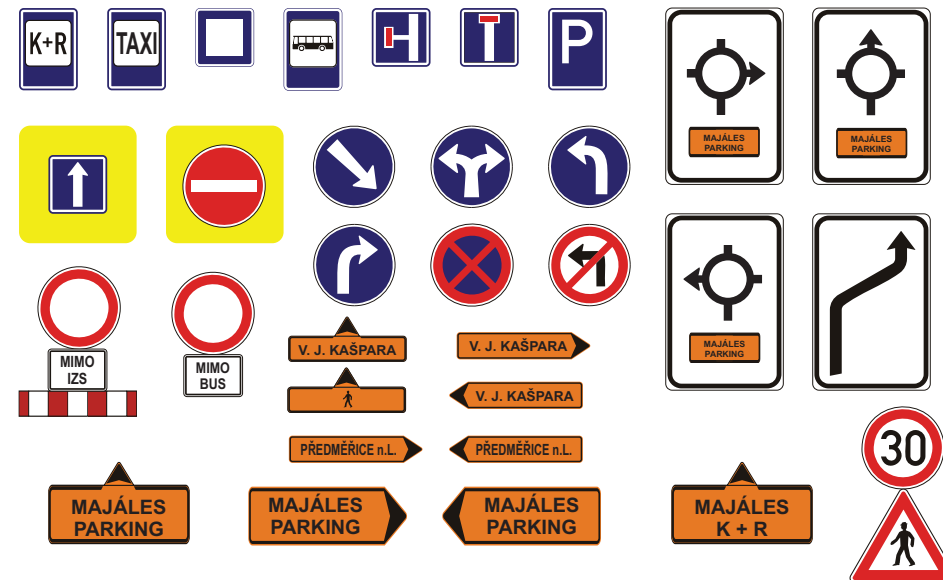


# DIO SCHERWOOD Digital a.s. - Hradecký Majáles 2024

24129  
20.4.-21.4.2024


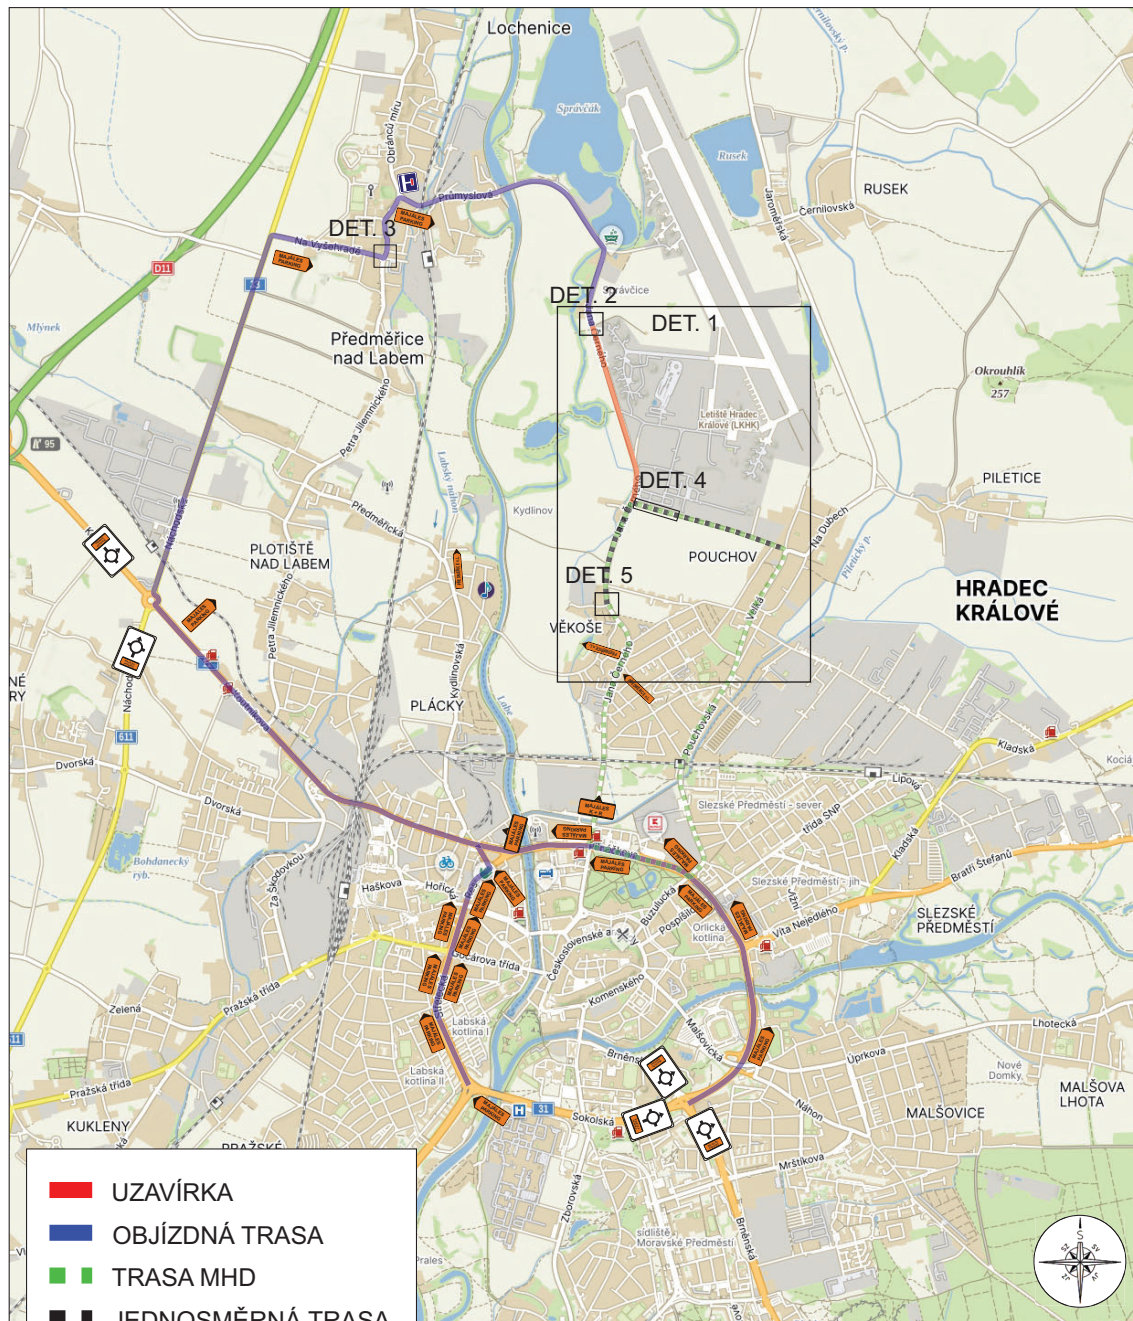


Uzavírka bude **od 20.4.2024 do 21.4.2024 do 3:00h**.  
 Oblast bude hlídána pořadatelem. Na vyznačeném úseku bude úplná uzavírka.  
 Úplná uzavírka bude průchozí. Stávající DZ v rozporu s DIO bude zneplatněno.  
 Po ukončení akce bude přečodně dopravní značení odstraněno.  
 Objízdná trasa bude značena. DZ je možné v případě potřeby upravit dle stávající situace.  
 V ul. Letiště bude jednosměrný provoz v pravém jízdním pruhu směrem od ul. Jana Černého k ul. Velká. Prostor vymezí DZ Z4. DZ Z4 bude rozestavěno cca po 20m, aby byl umožněn průjezd IZS a MHD v případě nečekané kolize ve vyhrazeném jízdním pruhu.  
 Výjezd z areálu Eurovie bude zajištěn dostatečným rozestupem mezi DZ Z4.

Pro **BUS** je navržena zastávka o délce 80 m, tj. pro 4x kloubový autobus.  
 Pro **TAXI** je navrženo parkoviště o délce 280 m, tj. pro 50x osobní automobil.  
 Pro **VEŘEJNOST** je navrženo parkoviště o délce 300 m, tj. pro 55x osobní automobil.

Zhotovitel:			
Kreslil:	Lukáš Gubanec / tel.: 731 650 587 / e-mail.: gubanec@inkadz.cz	 Obecní místo 258 503 02 Předměstí n.L. IČO: 274 718 866 / DIČ: CZ2747886 tel.: +492 581 318 e-mail: info@inkadz.cz web: www.inka-zinaceni.cz	
Zodp. projektant:	Lukáš Gubanec / tel.: 731 650 587 / e-mail.: gubanec@inkadz.cz		
Kontroloval:	Zdenek Šedivka / tel.: 605 273 134 / e-mail: sedivka@inkadz.cz		
Kraj: Královéhradecký		Okres: Hradec Králové	Obec: Hradec Králové
Datum:		11.3.2024	
Akce:		MAJÁLES 2024	
Dopravné inženýrské opatření:		FORMÁT A3	



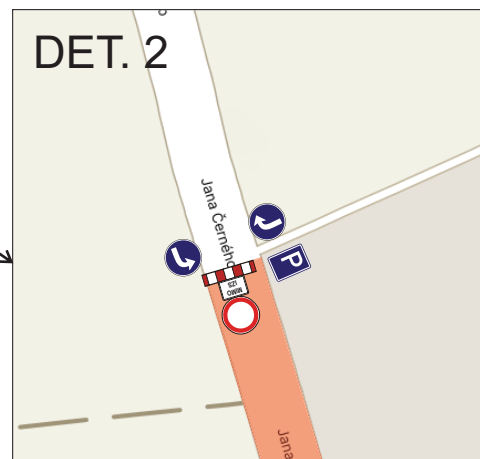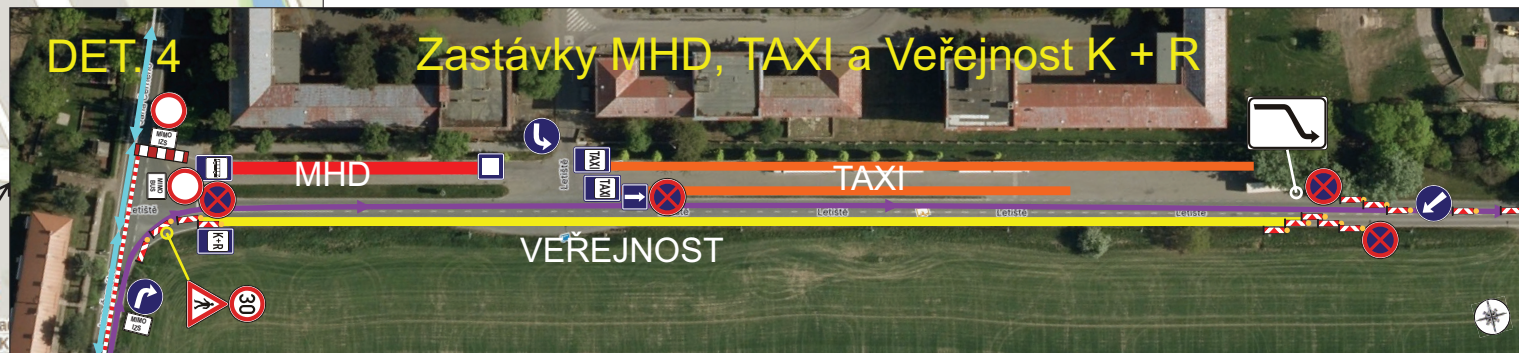

Koridor pro chodce bude od jednosměrného provozu oddělen plotovými zábranami, které se budou střídát s DZ Z4.


- █ UZAVÍRKA
- █ KORIDOR PRO CHODCE
- █ JEDNOSMĚRNÝ PROVOZ

Zhotovitel:		
Kreslil:	Lukáš Gubanec / tel.: 731 650 587 / e-mail.: gubanec@inkadz.cz	
Zodp. projektant:	Lukáš Gubanec / tel.: 731 650 587 / e-mail.: gubanec@inkadz.cz	
Kontroloval:	Zdeněk Šedivka / tel.: 605 273 134 / e-mail.: sedivka@inkadz.cz	
Kraj: Královéhradecký	Okres: Hradec Králové	Obec: Hradec Králové
Akce:	<b>MAJÁLES 2024</b>	
	DOPRAVNĚ INŽENÝRSKÉ OPATŘENÍ	
DATUM	11.3.2024	
Č.ZAKÁZKY	24129	
STUPEŇ PD		
MĚŘÍTKO	-	
FORMÁT	A3	



# DIO SCHERWOOD Digital a.s. - Hradecký Majáles 2024

24129  
20.4.-21.4.2024

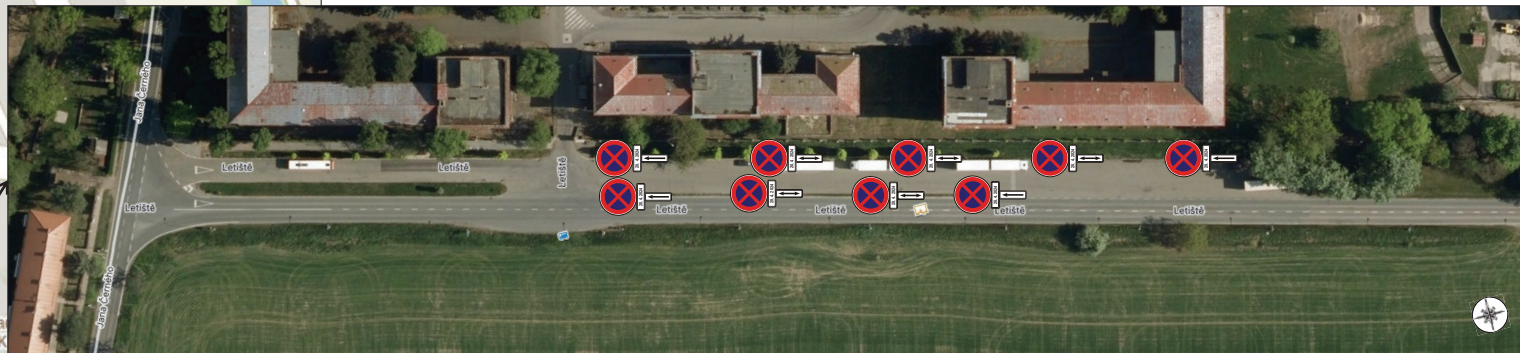

Zhotovitel:					
Kreslil:	Lukáš Gubanec / tel.: 731 650 587 / e-mail: gubanec@inkadz.cz	<p>Občanská mlyn 258 503 02 Předměstí n. L. IČO: 274 78 866 DIČ: CZ27478866 tel.: 495 581 318 e-mail: info@inkadz.cz web: www.inka-znaceni.cz</p>			
Zodp. projektant:	Lukáš Gubanec / tel.: 731 650 587 / e-mail: gubanec@inkadz.cz				
Kontroloval:	Zdenek Šedivka / tel.: 605 273 134 / e-mail: sedivka@inkadz.cz				
Kraj:	Královéhradecký	Okres:	Hradec Králové	Obec:	Hradec Králové
Akce:		<h2>MAJÁLES 2024</h2> <p>DOPRAVNĚ INŽENÝRSKÉ OPATŘENÍ</p>		DATUM	11.3.2024
				Č.ZAKÁZKY	24129
				STUPEŇ PD	-
				MĚŘÍTKO	-
				FORMÁT	A3