


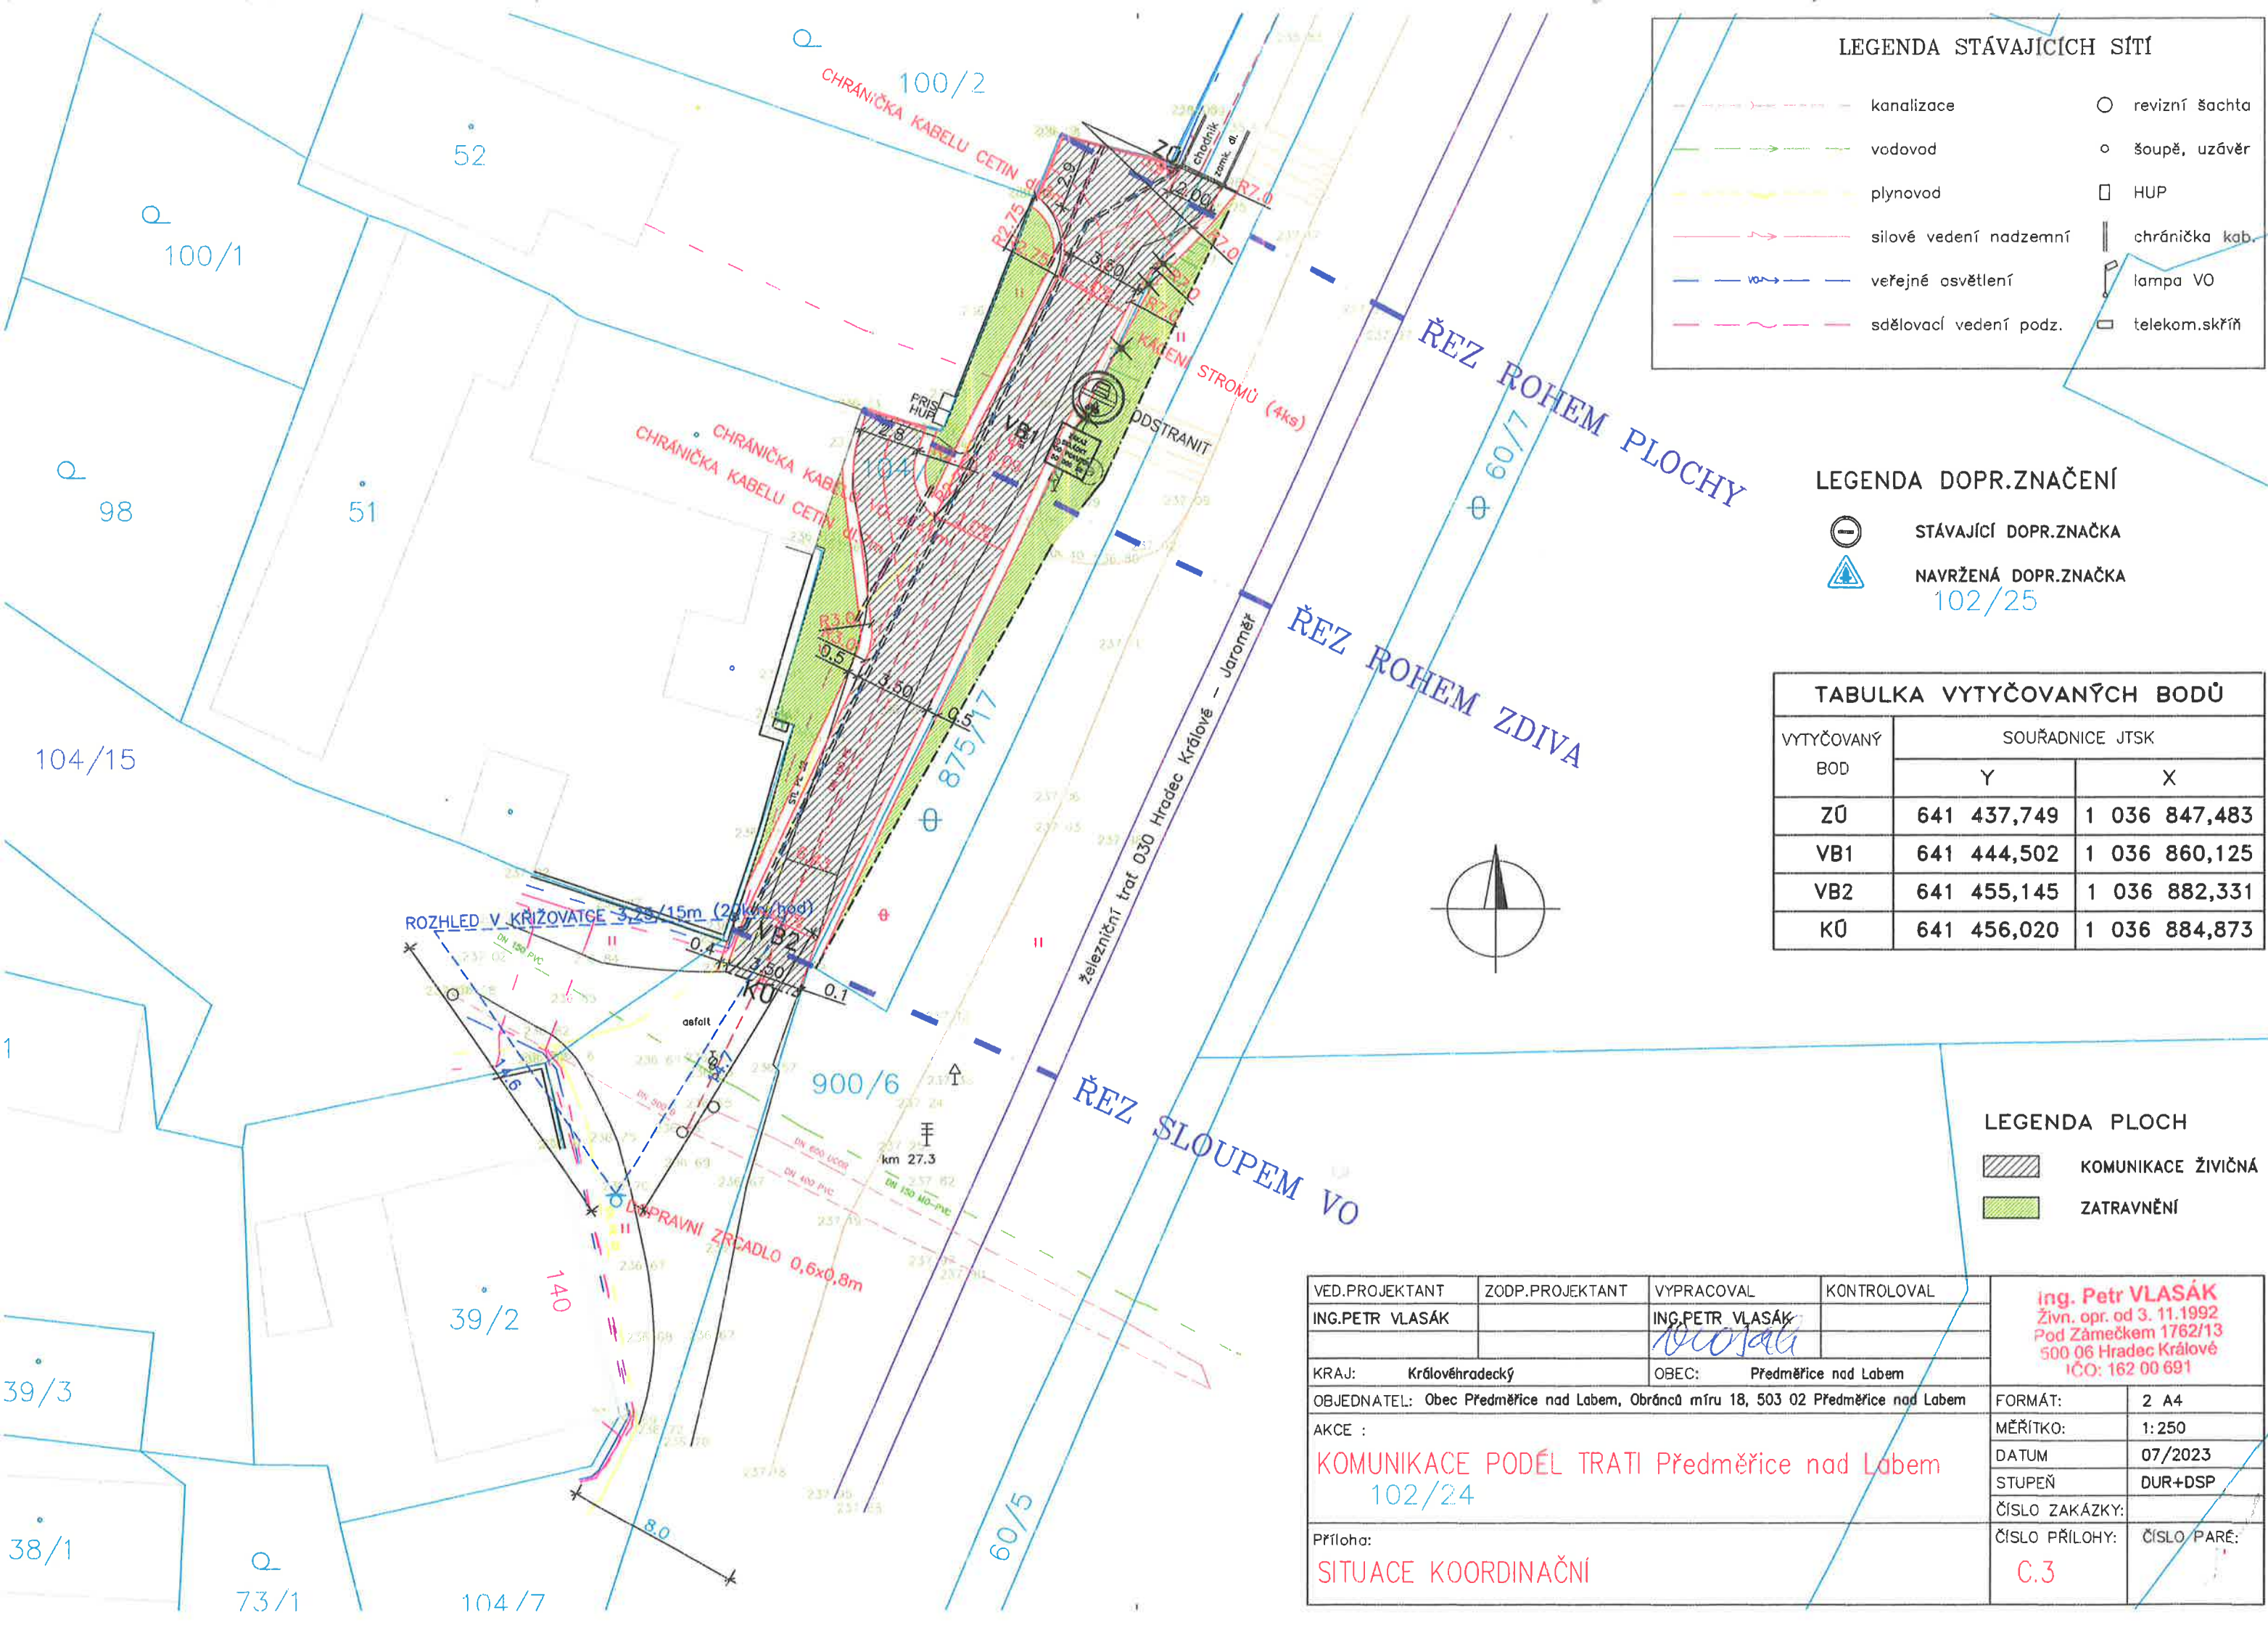

LEGENDA STÁVAJÍCÍCH SÍTÍ			
	kanalizace		revizní šachta
	vodovod		šoupě, uzávěr
	plynovod		HUP
	silové vedení nadzemní		chránička kab.
	veřejné osvětlení		lampa VO
	sdělovací vedení podz.		telekom.skříň

LEGENDA DOPR.ZNAČENÍ	
	STÁVAJÍCÍ DOPR.ZNAČKA
	NAVRŽENÁ DOPR.ZNAČKA
102/25	

TABULKA VYTYČOVANÝCH BODŮ		
VYTYČOVANÝ BOD	SOUŘADNICE JTSK	
	Y	X
Z0	641 437,749	1 036 847,483
VB1	641 444,502	1 036 860,125
VB2	641 455,145	1 036 882,331
K0	641 456,020	1 036 884,873

LEGENDA PLOCH	
	KOMUNIKACE ŽIVIČNÁ
	ZATRAVNĚNÍ

VED.PROJEKTANT	ZODP.PROJEKTANT	VYPRACOVAL	KONTROLOVAL	ing. Petr VLASÁK Živn. opr. od 3. 11.1992 Pod Zámekem 1762/13 500 06 Hradec Králové IČO: 162 00 691	
ING.PETR VLASÁK		ING.PETR VLASÁK <i>Petr Vlasák</i>			
KRAJ:	Královéhradecký	OBEC:	Předměřice nad Labem		
OBJEDNATEL: Obec Předměřice nad Labem, Obránců míru 18, 503 02 Předměřice nad Labem				FORMÁT:	2 A4
AKCE :				MĚŘITKO:	1: 250
KOMUNIKACE PODÉL TRATI Předměřice nad Labem 102/24				DATUM	07/2023
				STUPEŇ	DUR+DSP
				ČÍSLO ZAKÁZKY:	
Příloha:				ČÍSLO PŘÍLOHY:	ČÍSLO PARÉ:
SITUACE KOORDINAČNÍ				C.3	